


Commune de Cohons



SCHEMA DIRECTEUR  
D'ASSAINISSEMENT

SCENARIO DE ZONAGE N°1  
CHOIX DU ZONAGE D'ASSAINISSEMENT PAR DELIBERATION DU CONSEIL MUNICIPAL

|                            |  |                |                   |                     |
|----------------------------|--|----------------|-------------------|---------------------|
| <b>VERDI</b>               | VERDI INGENIERIE BOURGOGNE FRANCHE-COMTE<br>3 Place du Général De Gaulle - 88000 Epinal<br>Tél : 03.72.54.01.25<br>Email : bourgognefranchecombe@verdi-ingenierie.fr | Pièce numéro : |                   |                     |
|                            |  | 1/1            |                   |                     |
| Echelle : 1 / 2000         |  | Autheur        | Chef de<br>Projet | Contrôle<br>externe |
| N° d'affaire :<br>08-01535 | Fichier : SIG_COHONS.ags   | EP             | JCK               |                     |
| A                          | 15/10/2024 Phase 3   |                |                   |                     |

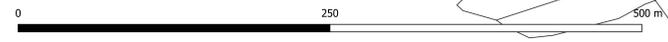

- TRAVAUX ZONAGE**
- Ouvrage
  - POSTE REFOULEMENT A CREER
  - STEP A CREER
  - Réseau
  - RESEAUX EU A CREER
  - Zonage ANC
  - Scénario 1
  - Zonage\_AC
  - Scénario 1

